


FLUCHTTREPPE
siehe Plan Nr.

INDEX:	ÄNDERUNG:	GEÄNDERT:	DATUM:
VA2	Aufzug/Treppe, Türbreite zur Fluchttreppe	aw	16.05.2024
VA3	Pfosten-Riegel-Fassade, Ausgangsbreite	aw	13.08.2024

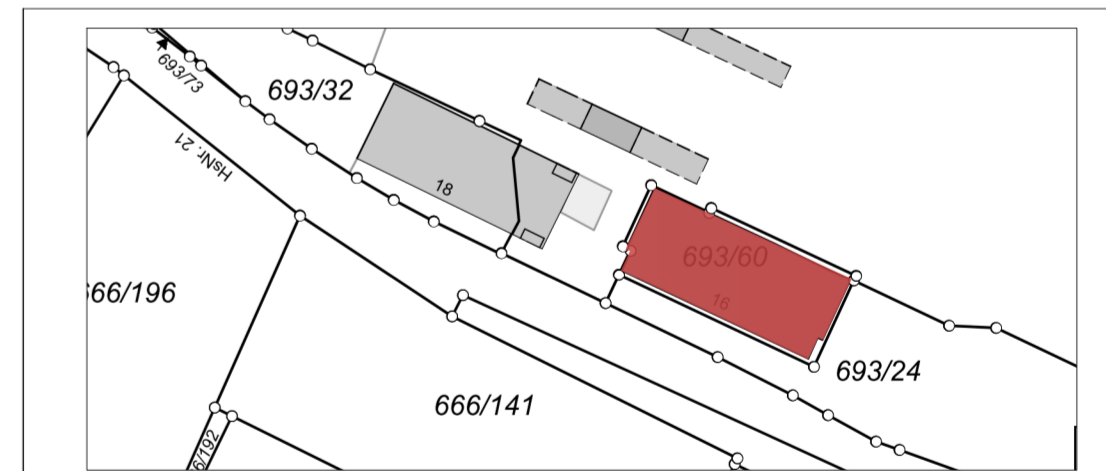

BAUVORHABEN:
SANIERUNG UND AUFSTOCKUNG EINES BAHNHOFSGEBÄUDES
IN BODENWÖHR FLUR NR. 693/60

WERKPLANUNG		W-003-VA3	
PLANINHALT:			
bearbeitet:	aw	Zeichen	Datum
gezeichnet:	aw		13.08.2024
geprüft:	mw		02.02.2024
Projekt Nr.: 2023_054		Plangröße: 118 x 291/294 (0,54m²)	
Freigabe:		Maßstab: 1/50	

PLANUNG:

ARCHITEKTEN INGENIEURE WEBER
ARCHITECTURSCHIEDLE 2.0

ARCHITEKT + BERATENDE INGENIEURE WEBER PARTGMBB
ALLERSDORF 26 MARKTPLATZ 10
94262 KOLLNIBURG 94239 RUHMANNSELDEN
FON: 09929 - 95778-31 FON: 09929 - 95778-0
FAX: 09929 - 95778-49 FAX: 09929 - 95778-22
INFO@ARCH-ING-WEBER.DE WWW.ARCH-ING-WEBER.DE

■ HOCHBAU ■ TIEFBAU ■ STADTEBAU

- = MAUERWERK TRAGEND
 - = MAUERWERK Mz1,6/20-III
 - = MAUERWERK NICHTTRAGEND
 - = STAHLBETON
 - = GK WAND
 - = DAMMUNG
 - = ABBRUCH
 - = BESTAND
- FOK = FERTIGBEREITUNG
 - ROK = ROHBEREITUNG
 - RL = ROLLADEN
 - ST = STURZ
 - BR = BRÜSTUNG
 - G = GURTWICKLER
 - HKN = HEIZKÖRPERNISCH
 - RA = RINGANKER
 - UZ = UNTERZUG
 - AW = AUFLAGEWINKEL
 - D = OBERKANTE DECKEL
 - S = BODEN-/DECKENDURCHBRUCH
 - B0/OD = BODEN-/DECKENDURCHBRUCH
 - WS/WD = WANDSCHLITZ-/DURCHBRUCH
 - DE = DECKENEINBAULEICHTE

